

ALLEGATO A NUMERO 26.722 DI RACCOLTA

Data: 20/05/2019 - n. T139717 - Richiedente: BRGFNC54A20F965V

Agenzia del Territorio
CATASTO FABBRICATI
Ufficio Provinciale di
Alessandria


Dichiarazione protocollata n. AL0057357 del 31/03/2006
Planimetria di u.i.u. in Comune di San Cristoforo
Via Irmo Ferrari

Identificativi Catastali:
Sezione:
Foglio: 2
Particella: 567
Subalterno: 1

Compilata da:
Ferrari Fabio
Iscritto all'alb.
Geometri
Prov. Alessandria




Scheda n. 1 Scala 1:200

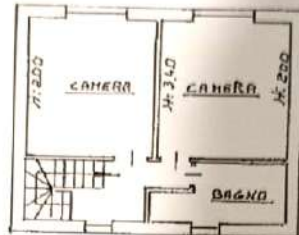

1° PIANO

MAPP. 560

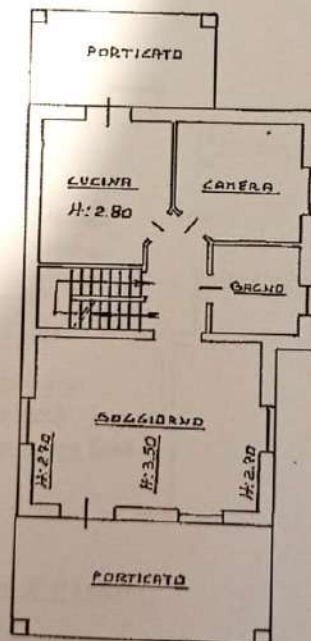

MAPP. 525


MAPP. 408

MAPP. 363

CORTILE

P. TERRENO

VIA IRMO FERRARI

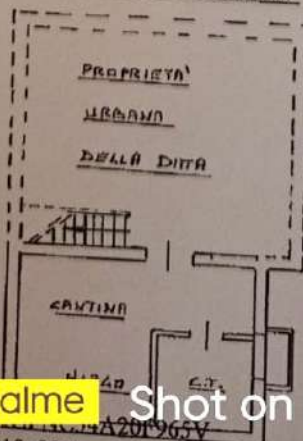

PROPRIETA'
URBANA
DELLA DITTA

P. SEMINTERRATO

ultima planimetria in atti

Data: 20/05/2019 - n. T139717 - Richiedente: BRGFNC54A20F965V

Scale: 2 - Formato di acquisizione: A4(210x297) - Formato stampa richiesto: A4(210x297)

realme shot on realme C55

Catasto dei Fabbricati - Situazione al 20/05/2019 - Comune di SAN CRISTOFORO (H810) - Foglio: 2 - Particella: 567 - Subalterno: 1
VIA IRMO FERRARI n. 159 piano: T-1-S1;